

Naše značka: OD/26/8377/vOD
Vyřizuje: Pavel Vaňátko, tel. 481366871
Turnově: 16.4.2026

VEŘEJNÁ VYHLÁŠKA

STANOVENÍ PŘECHODNÉ ÚPRAVY PROVOZU NA POZEMNÍ KOMUNIKACI

Městský úřad Turnov, odbor dopravní, příslušný úřad ke stanovení místní a přechodné úpravy provozu na silnicích II. a III. třídy, místních komunikacích a na veřejně přístupných účelových komunikacích podle § 124 odst. 6 zákona č. 361/2000 Sb., o silničním provozu, ve znění pozdějších zákonů, dále podle § 77 odst. 1, písmeno a), § 77 odst. 5 zákona č. 361/2000 Sb., o provozu na pozemních komunikacích a o změně některých zákonů, v platném znění a podle ustanovením § 173 odst. 1 zákona č. 500/2004 Sb., správní řád, ve znění pozdějších předpisů,

s t a n o v í

přechodnou úpravu provozu na silnici III/27917 a objízdné trase v obci Svijany, při úplné uzavírci silnice II/27917 v jednotlivých etapách z důvodu realizace rekonstrukce silnice.

**Termín provádění prací:
20.4.2026 – 11.12.2026**

**Dopravní značení bude realizováno dle přílohy, která je nedílnou součástí tohoto opatření. Dodatkové tabulky na začátku uzavírky budou obsahovat text „MIMO VOZIDLA S POVOLENÍM STAVBY“
Objízdná trasa bude vedena po silnici III/279 a II/610.**

Odůvodnění:

Městský úřad Turnov, odbor dopravní, příslušný úřad ke stanovení místní a přechodné úpravy provozu na pozemních komunikacích na základě projednání návrhu s orgánem Policie ČR, Krajského ředitelství policie Libereckého kraje, DI Semily posoudil danou situaci a stanovil dopravní značení, jak je uvedeno výše.

Odpovědná osoba nebo organizace za provádění stanovení:
Ing. Jan Liebl, stavbyvedoucí, tel. mobil +420 736 509 151, Jan.liebl@strabag.com

Barevně i provedením musí značky odpovídat vyhlášce Ministerstva dopravy a spojů č. 294/2015 Sb. Jako metodickou pomůcku je možno použít ČSN 01 8020 nebo publikaci CDV Brno, TP 66 Zásady pro označování pracovních míst na pozemních komunikacích.

Velikost dopravních značek:
Základní.

Provedení dopravních značek:

přechodné + reflexní.

Poučení:

Opatření obecné povahy nabývá účinnosti pátým dnem po vyvěšení veřejné vyhlášky (ustanovení § 77 odst. 5 zákona č. 361/2000 Sb., o provozu na pozemních komunikacích). S návrhem opatření se lze seznámit na MěÚ Turnov, odbor dopravní v úředních hodinách.

Podle ustanovení § 173 odst. 2 správního řádu není proti opatření obecné povahy možné podat opravný prostředek. V souladu s ustanovením § 174 odst. 2 správního řádu lze soulad opatření obecné povahy s právními předpisy posoudit v přezkumném řízení.

Mgr. Pavel Vaňátko
vedoucí dopravního odboru

Obdrží:

STRABAG SIS a.s., IČO: 453 59 041, se sídlem: Kačírkova 982/4, Jinonice, 158 00 Praha 5,
v zastoupení zastupuje Josef Nešvera, Jabloňová 412/13, Liberec (nečleněné město), 460 01 Liberec,
IČO: 66662087

Krajské ředitelství policie Libereckého kraje, DI Semily

MěÚ Turnov ke zveřejnění na úřední desce
Obecní úřad Svijany ke zveřejnění na úřední desce

Toto opatření obecné povahy nabývá účinnosti pátým dnem po vyvěšení.



LEGENDA


- UZAVŘENÁ TRASA
- OBJÍZDNÁ TRASA
- PROVIZORNÍ DOPRAVNÍ ZNAČENÍ
- STÁVAJÍCÍ DOPRAVNÍ ZNAČENÍ

S t r á n ě

Svijany

Porostl


M 1:5000
 DOPRAVNĚ INŽENÝRSKÉ OPATŘENÍ (DIO)
 UZAVŘENÁ SILNICE III/27917 (SO 102.2)
 USEK OD SJEZDU AREALU FRIMY MLYN PERNER SVIJANY K II/610

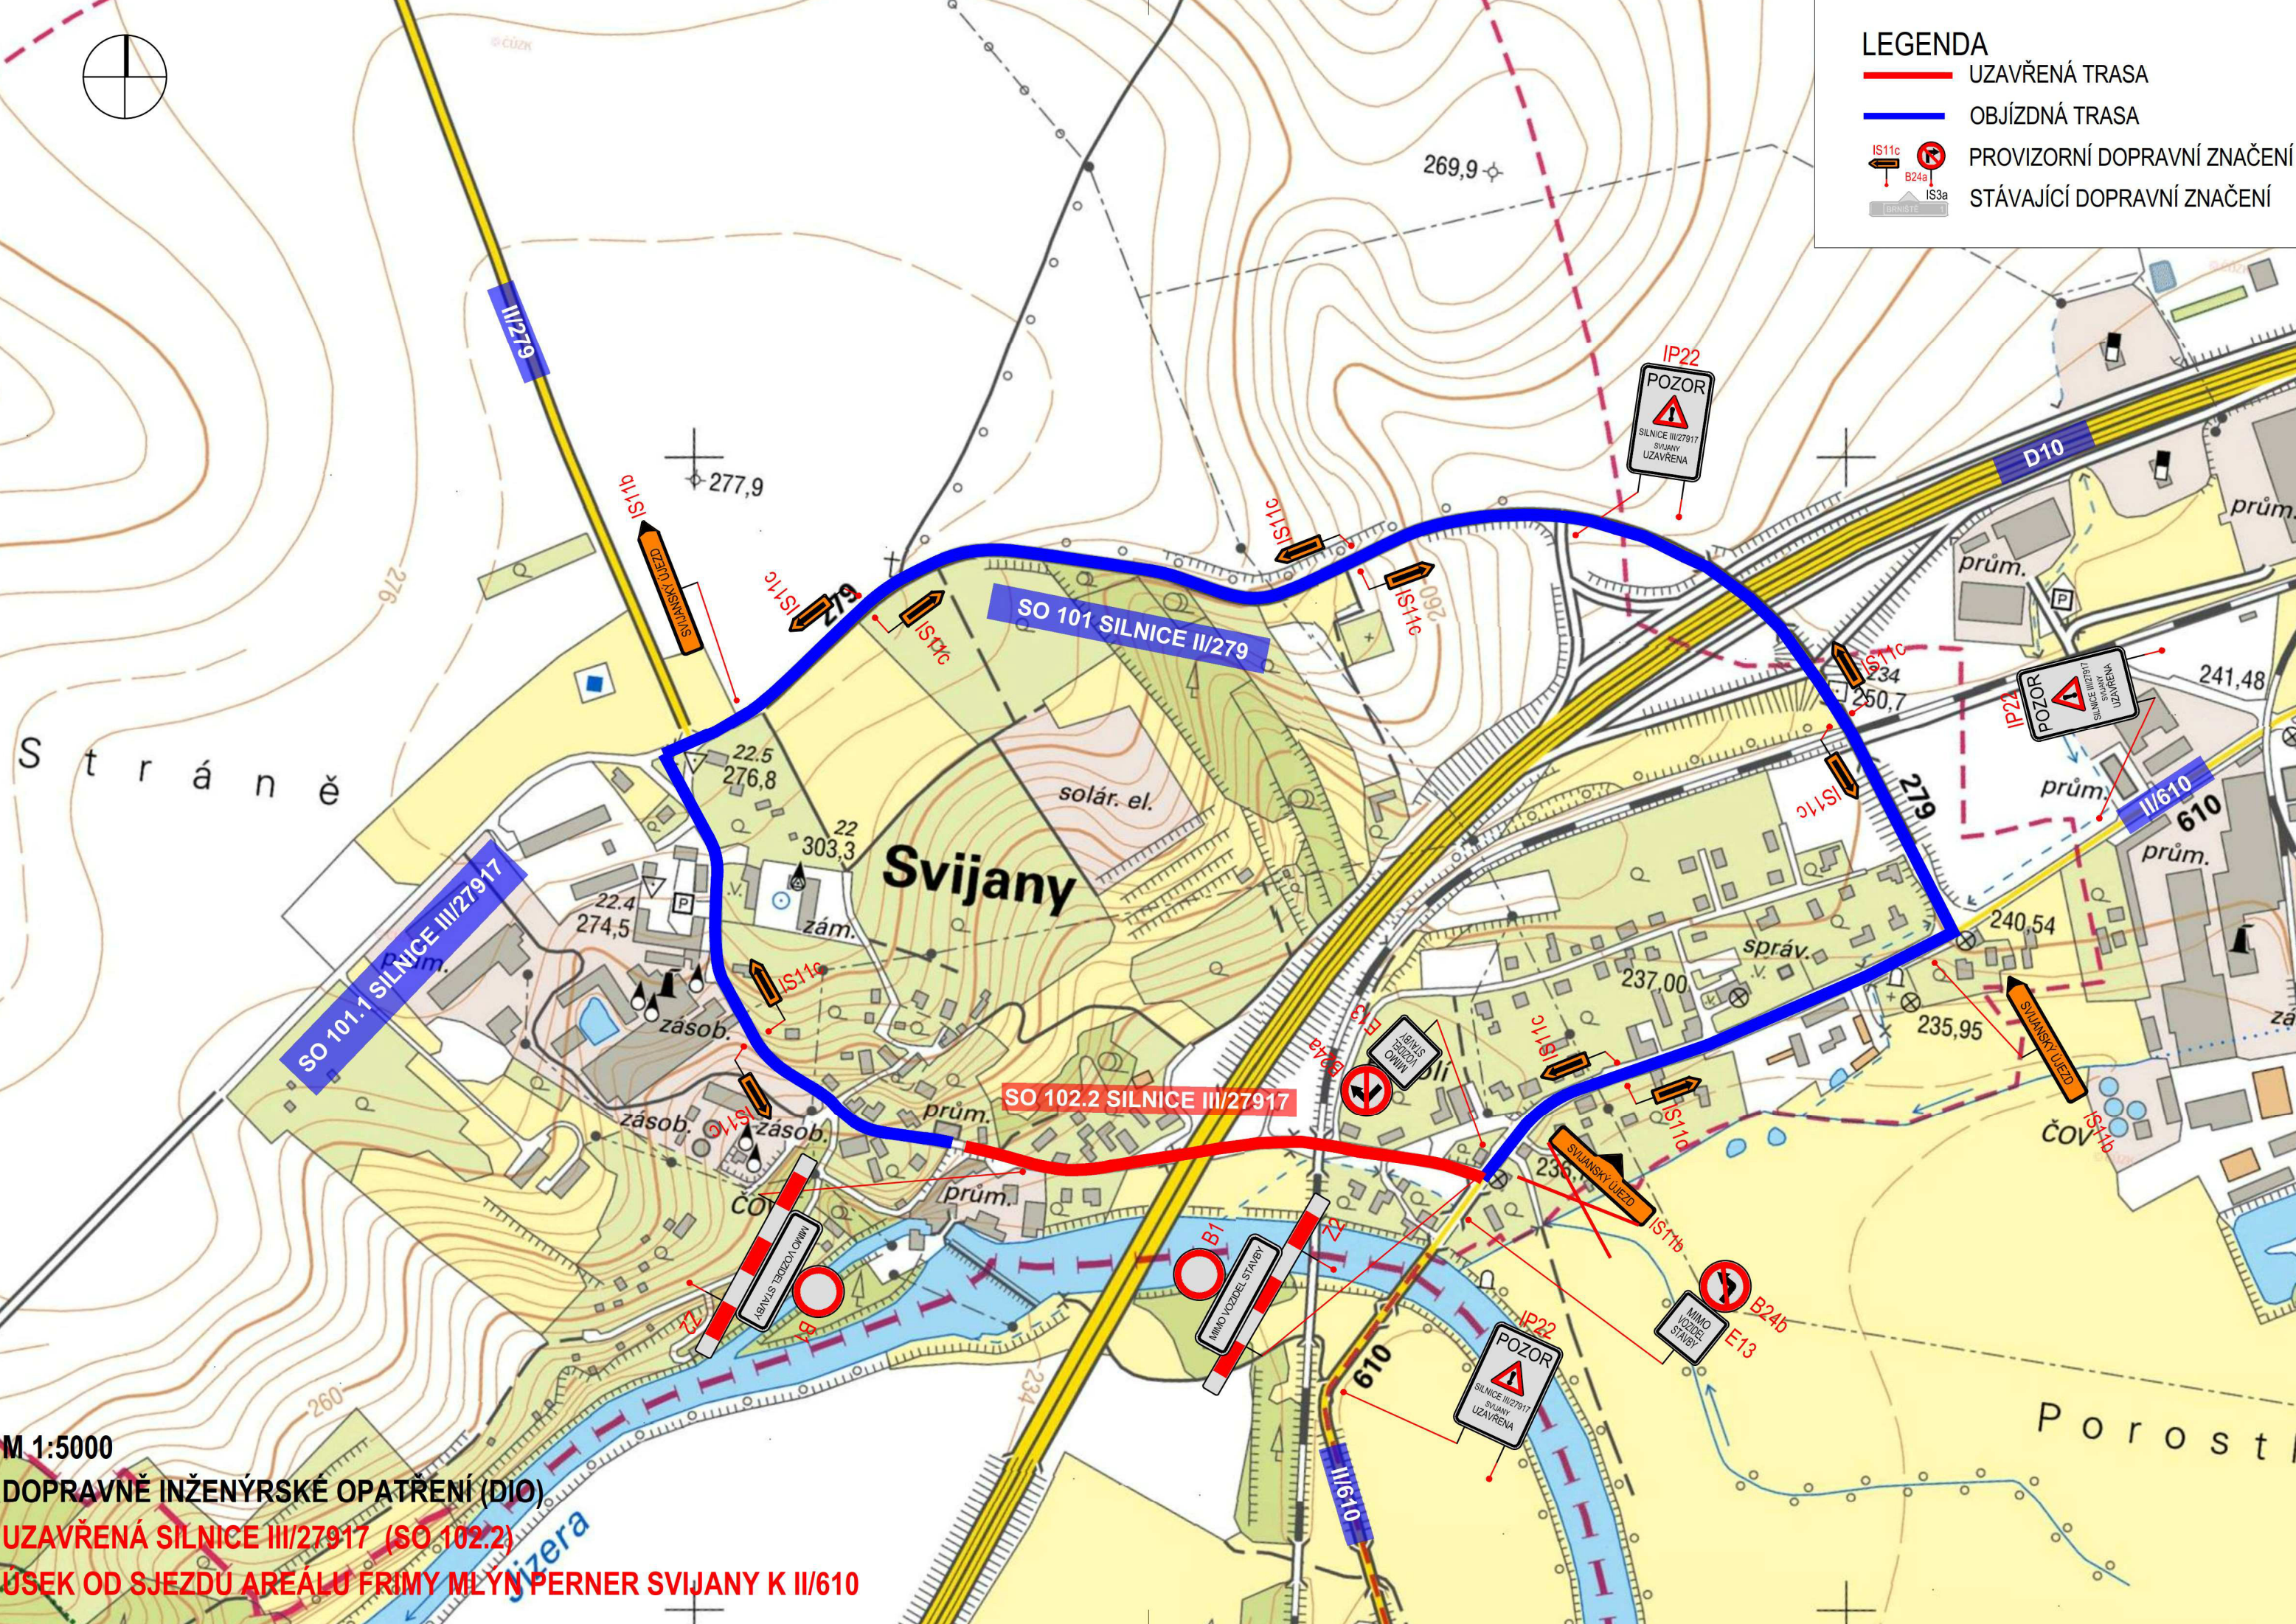



LEGENDA

- UZAVŘENÁ TRASA
- OBJÍZDNÁ TRASA
- PROVIZORNÍ DOPRAVNÍ ZNAČENÍ
- STÁVAJÍCÍ DOPRAVNÍ ZNAČENÍ

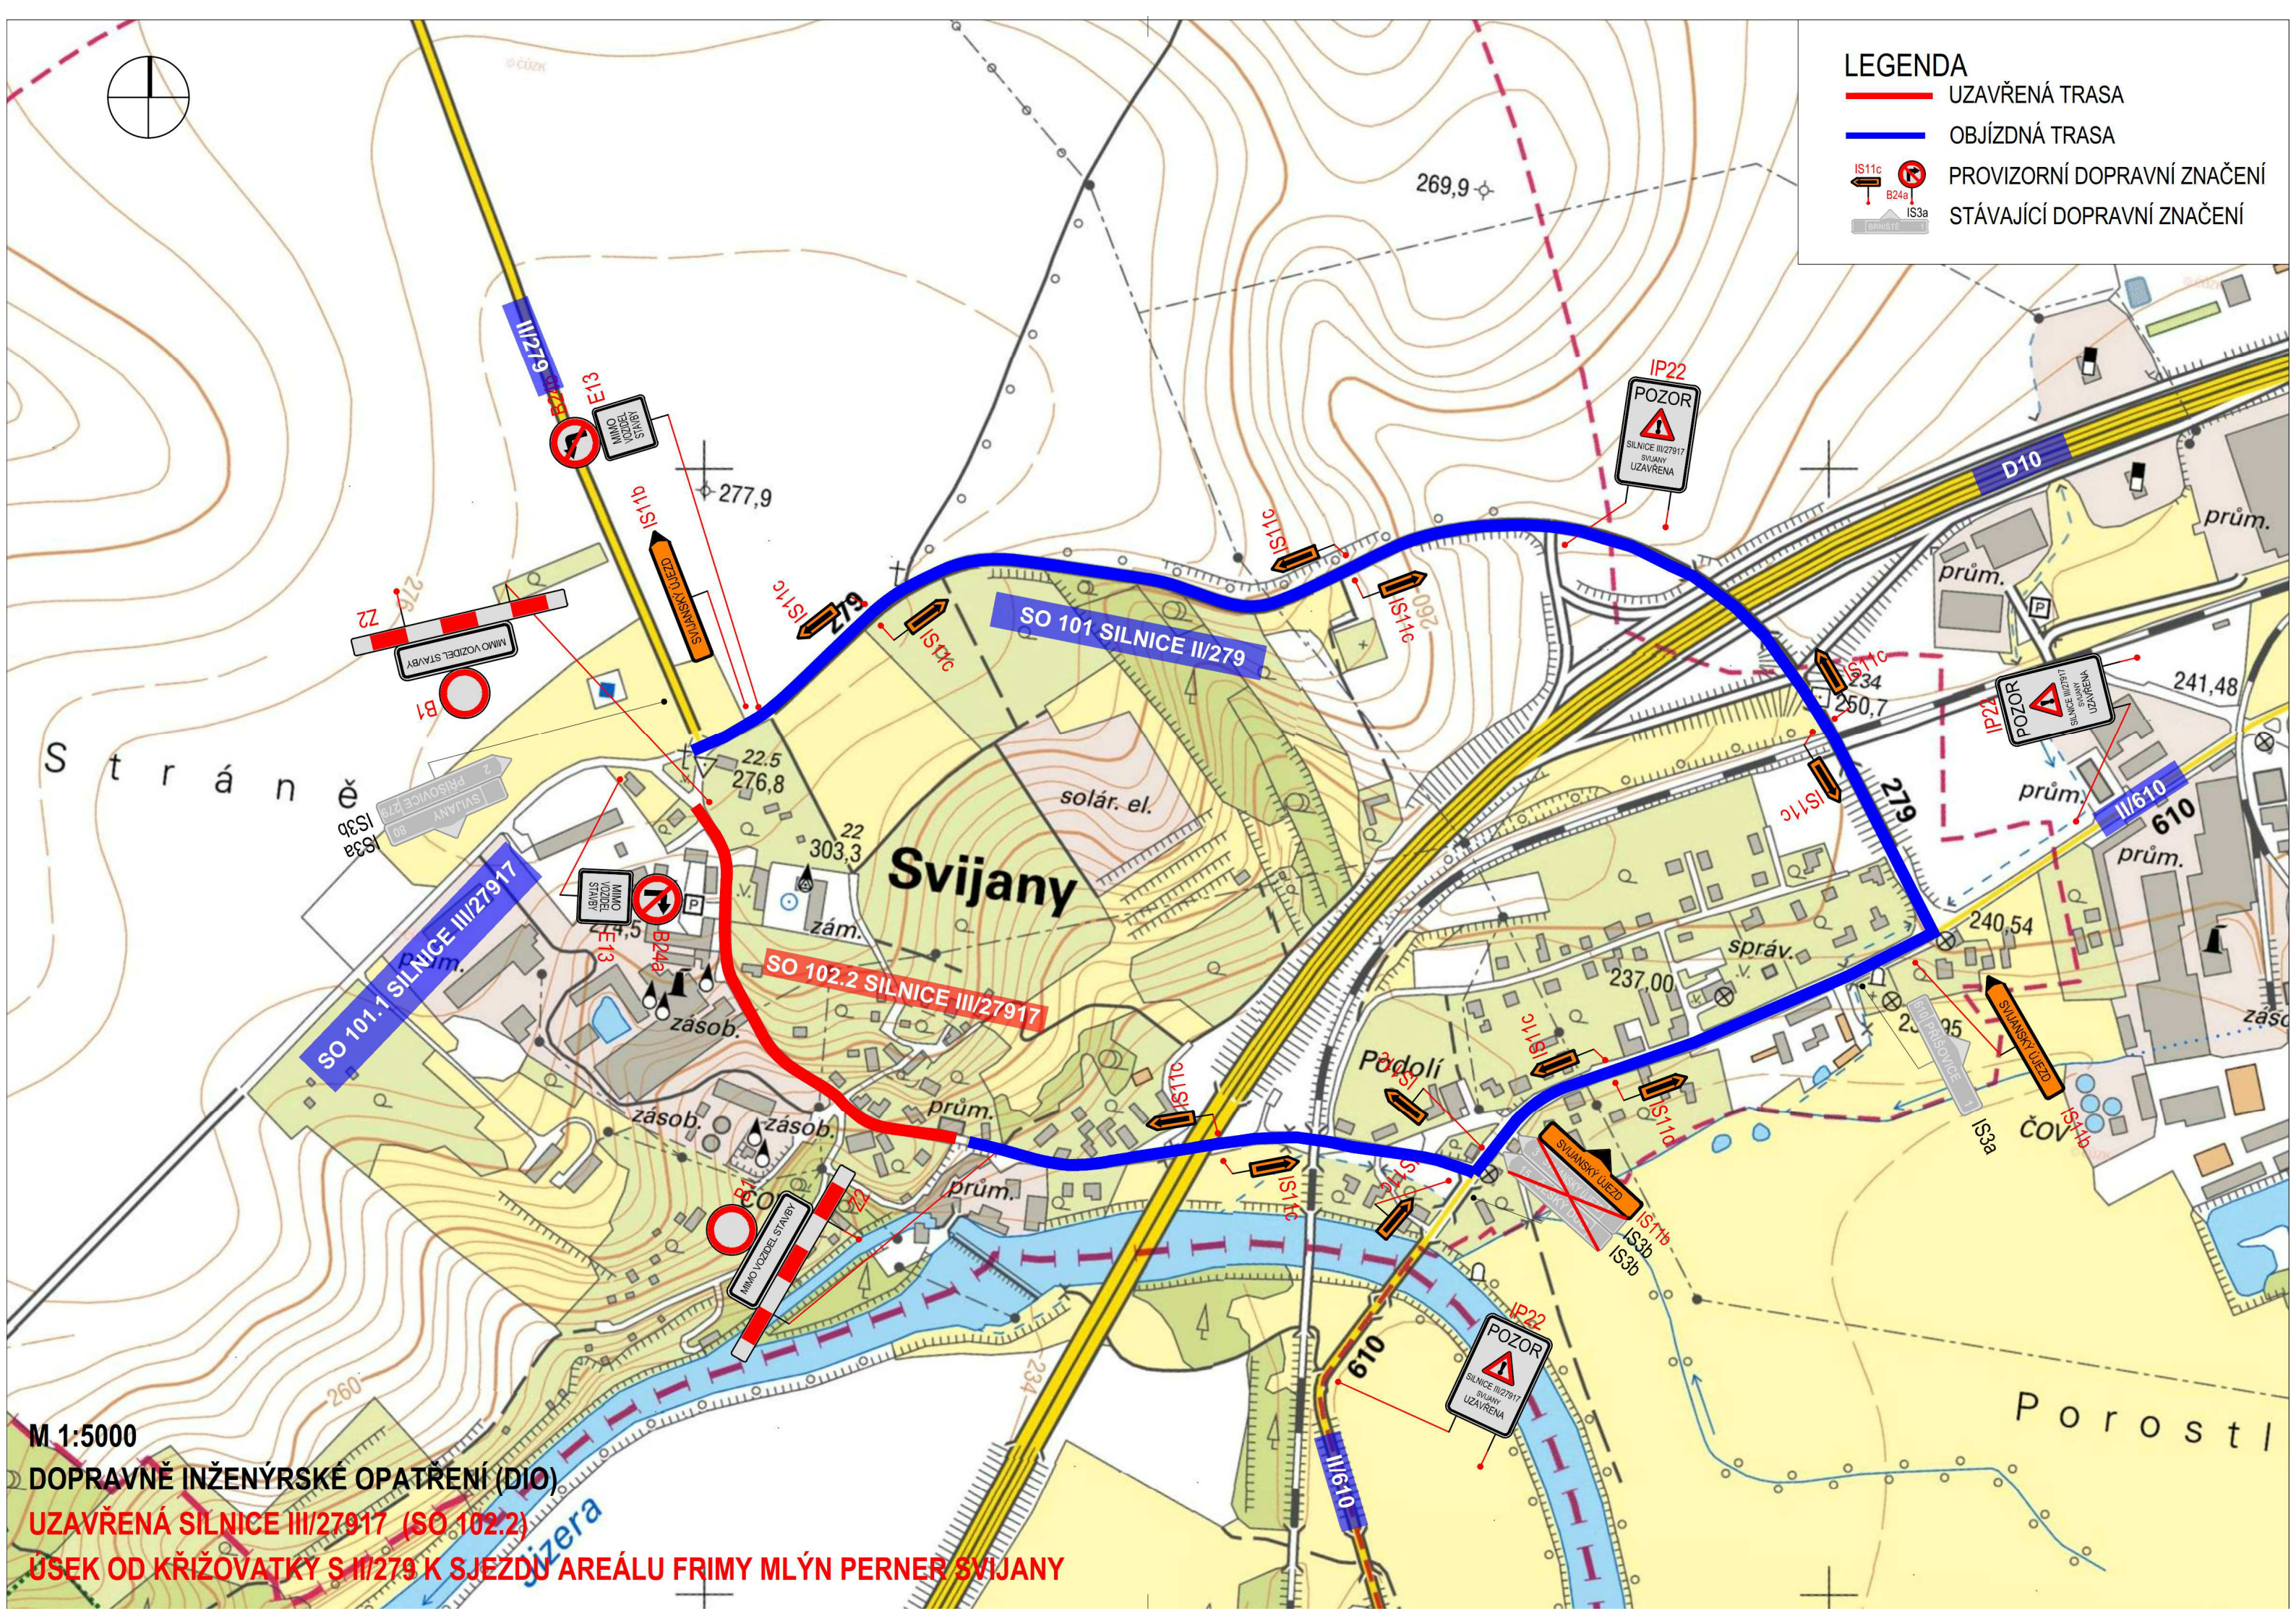

M 1:5000
DOPRAVNĚ INŽENÝRSKÉ OPATŘENÍ (DIO)
UZAVŘENÁ SILNICE III/27917 (SO 102.2)
ÚSEK OD KŘIŽOVATKY S II/279 K SJEZDU AREÁLU FRIMY MLÝN PERNER SVIJANY